



# Lasarettsvägen 12 Trollhättan

LEDIG LOKAL SOM KAN HYRA SOM KONTOR, UTBILDNING ELLER VÅRD.

**kungsleden**

## LOKAL PÅ ETT PLAN

Lokalen är i behov av större renovering med stora möjlighet att påverka lokalens utformning. Till lokalen finns en härligt terrass/uteplats med härligt grönområde.

# information

## FASTIGHETEN

Fastighetsbeteckning: Läkaren 1

## LOKALEN

Adress: Lasarettsvägen 12

Ort: Trollhättan

Objekttyp: Kontor

Storlek: 947 kvm

Hyra: 86 808 kr/månad (1 100 kr/kvm/år)

Bashyra: 86 808 kr/månad  
(1 100 kr/kvm/år)

## VÅRA TJÄNSTEUTBUD



Kök/pentry



Dusch



Omklädningsrum



WC



Mötesrum



Parkering



Konferens



Skyltläge




Besöksparkering





## KONTAKT

Helena Dellborg  
Helena.Dellborg@kungsleden.se  
031-755 56 09

**kungsleden**

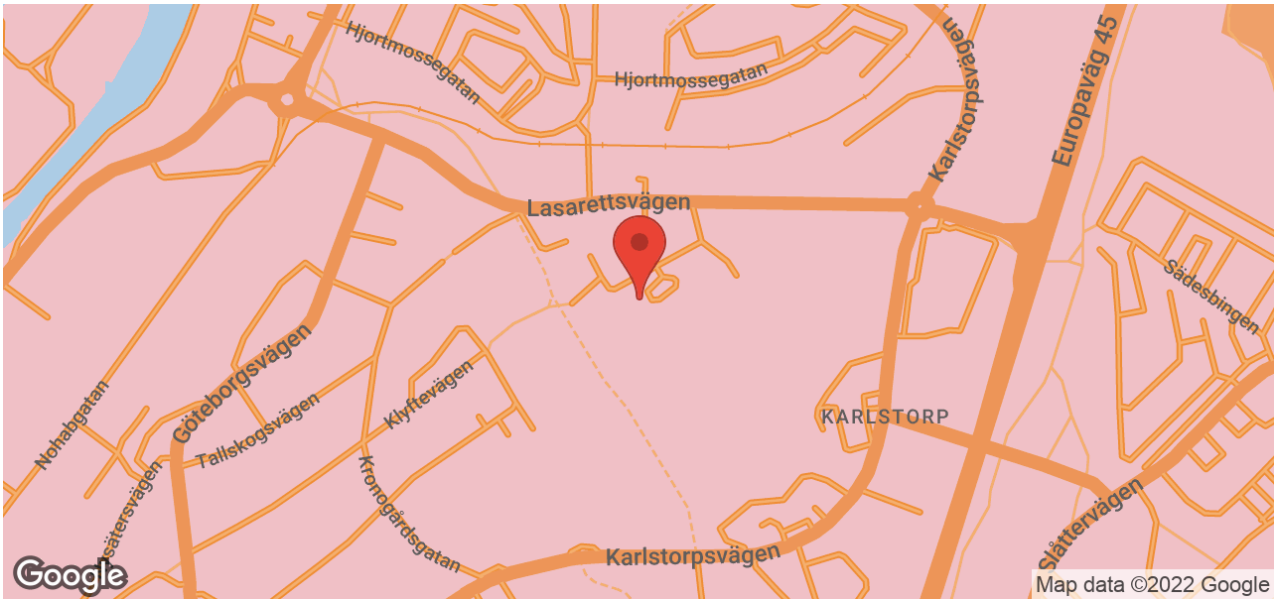

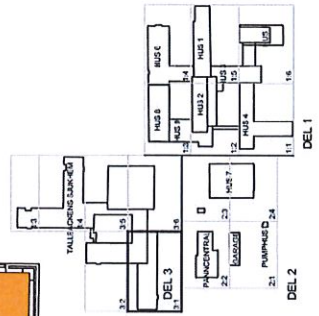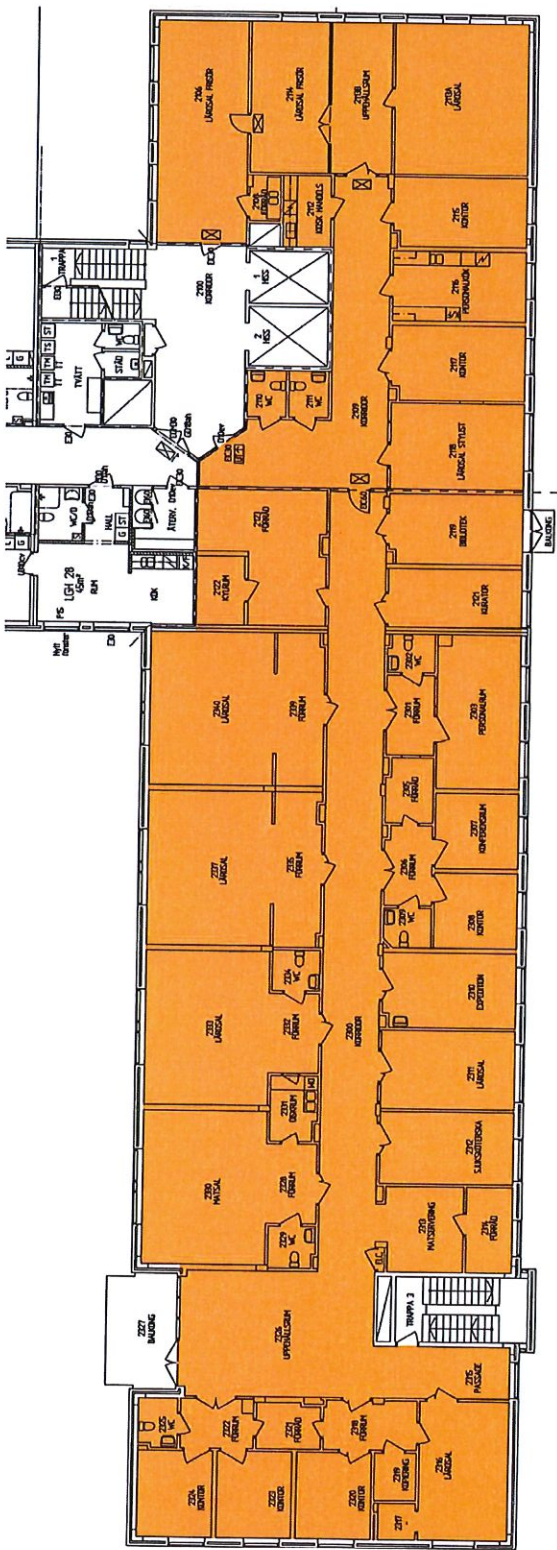

PLAN 3  
DEL 3:1  
SKALA 1:50

TOT 953 M2

# Kv Läkaren, Praktiska

PROJEKT NR  
144230  
DATUM  
2014.03.12

PROJEKT  
BESKRIVNING  
YTANALYS



CONTEKTON  
Arkitektur Fyrstad AB  
www.contektion.com, tel: 0211 14 14 80