


PLAN, VÅNING 300  
- SKALA 1:100 (A1) -

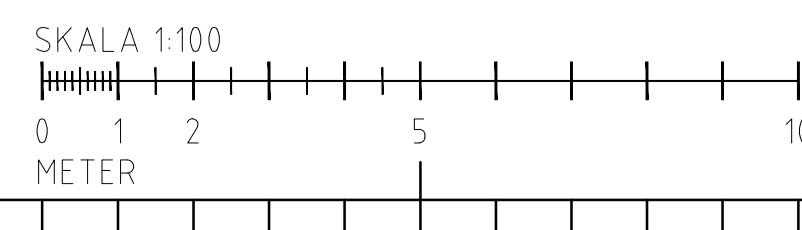

BET	ANT	ÄNDRINGEN AVSER	DATUM	SIGN
<b>KV. TEGNÉR 14</b>				
ORIENTERING				
STATUS <b>KALKYLRTNING</b>				
HYRESGÄST				
FASTIGHETSÄGARE				
<b>KUNGSLEDEN</b>				
PROJEKTÖR				
<b>ERRWE BYGGKONSULT AB</b>				
JÄGERSROVÄGEN 151 C, 1 TR. 213 75 MALMÖ 040-611 98 57 info@errwe.se www.errwe.se				
BH	KUNGSLEDEN VÄXJÖ AB	031-755 56 13	Carolina Kristensen	
A	ERRWE-BYGGKONSULT AB	040-611 98 57	Rolf Wallden	
K				
VS				
VE				
E				
UPPRAGNR	14 004	RITAD/KONSTR AV	Rolf W	HANDLÄGGARE
DATUM	2020-01-16	ANSVARIG	Carolina Kristensen	
KV. TEGNÉR 14				
VÄXJÖ KOMMUN				
PLAN, VÅNING 300, DEL AV				
VAKANSRITNING - LOKAL K300-03				
SKALA	1:100 (A1)	NUMMER	20-A-40.1-3003	
				BET

- ▷ KONTRAKTSRITNING
- ▷ FÖRSLAGSRITNING
- ▷ RELATIONSRTNING
- ▷ ARBETSRITNING
- ▷ FÖRFRÅGNINGSUNDERLAG
- ▷ BYGGLOVSRITNING
- ▷ FÖRHANDSKOPIA
- ▷ GRANSKNINGSRITNING