



LOKAL 0116  
skala 1:200


PERSONANTAL

Totalt antal arbetsplatser ca 11 p  
varav  
• Öppet kontorslandskap ca 11 p

Möte 6p 1 st  
Tele 1p 1 st  
Paus ca 8 - 12 p

DENNA RITNING BYGGER PÅ ÄLDRE RITNINGAR OCH  
FÄR INTE BETRAKTAS SOM UPPMÄTNINGSRITNING.

PROGRAMVERSION:  
AUTOCAD ARCHITECTURE 2019

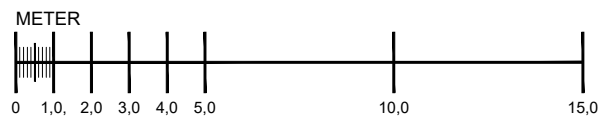

# KUNGSLEDEN

Malmö 2020-08-25

MARKNADSPLATSEN 8, MALMÖ

SKISS LOKAL 01116

Plan 40, Kontorsplan 1 (del av)

nesso  
ARKITEKTUR

adelgatan 9  
211 22 malmö  
info@nesso.se  
www.nesso.se