



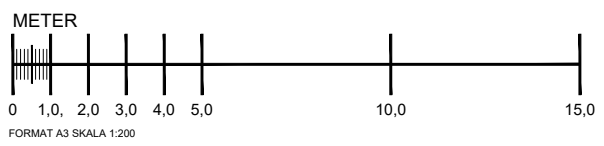

 LOKAL 0109  
 skala 1:200

PERSONANTAL

Totalt antal arbetsplatser varav		ca 32 p
• Kontorsum	1p	6 st
• Öppet kontorslandskap		ca 18 p
• Touch down	8p	1 st
Möte	8p	1 st
Möte	6p	1 st
Öppet möte / Lounge		ca 8 p
Lounge		ca 5 p
Paus		ca 10 p

DENNA RITNING BYGGER PÅ ÄLDRE RITNINGAR OCH  
 FAR INTE BETRAKTAS SOM UPPMÄTNINGSRITNING.

PROGRAMVERSION:  
 AUTOCAD ARCHITECTURE 2019



# KUNGSLEDEN

Malmö 2020-08-25  
 MARKNADSPLATSEN 8, MALMÖ  
 SKISS LOKAL 0109  
 Plan 40, Kontorsplan 1 (del av)



adelgatan 9  
 211 22 malmö  
 info@nesso.se  
 www.nesso.se