
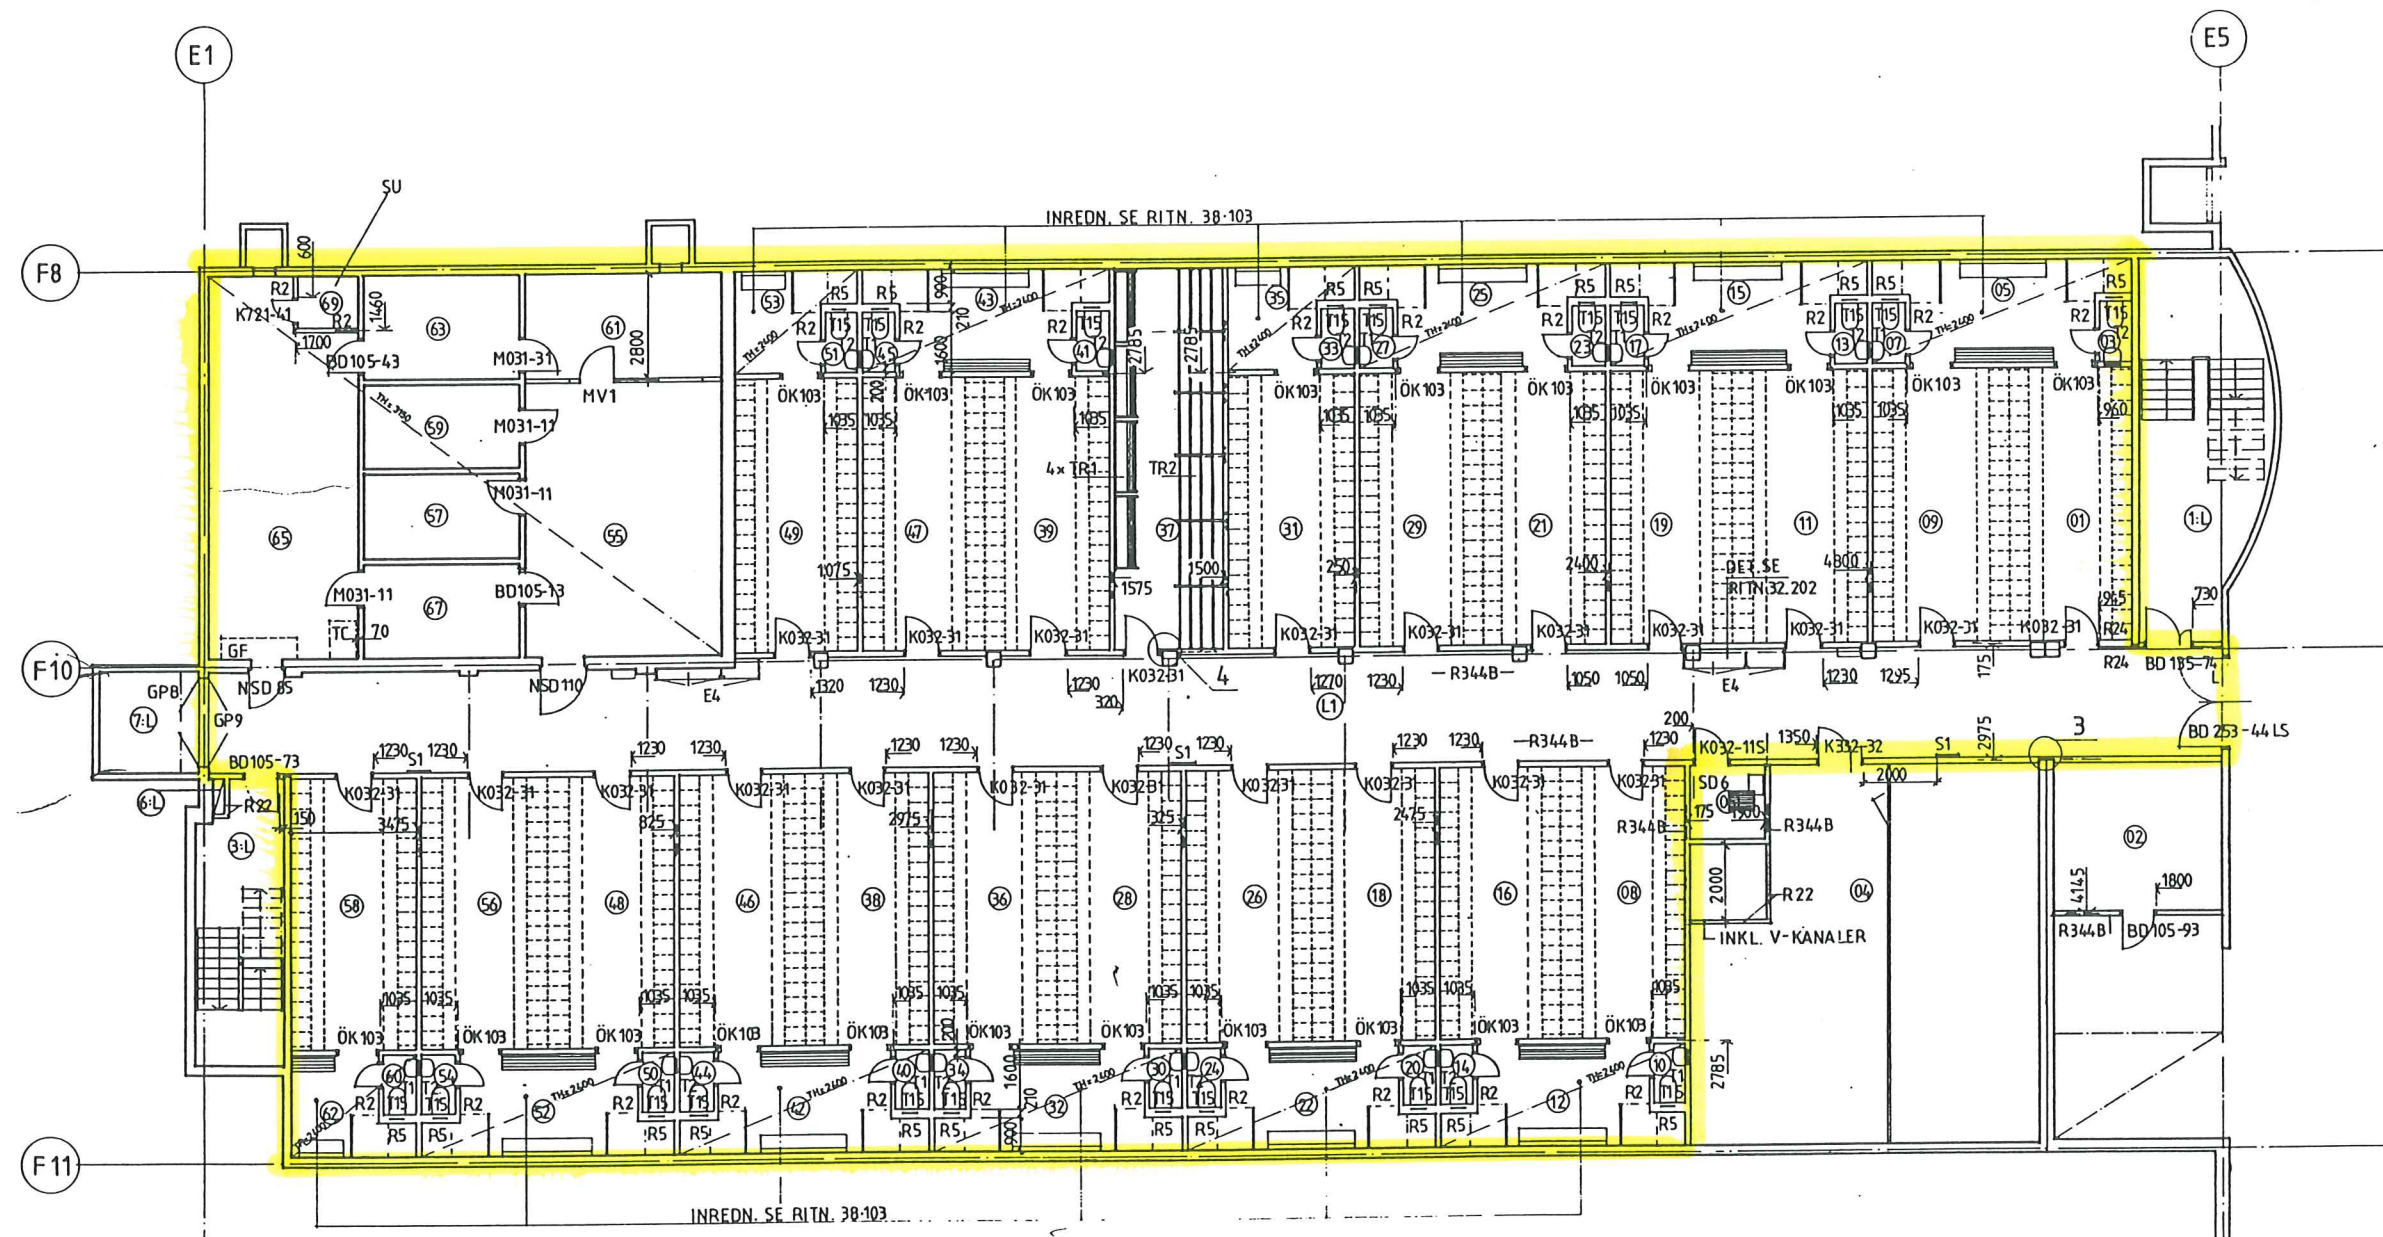



K00966.303.87A.30.718

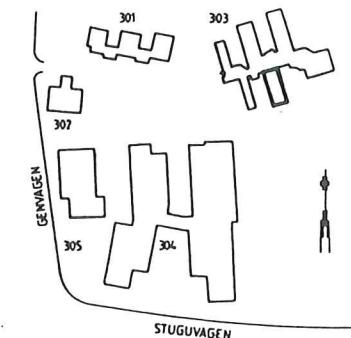

FÖRKLARINGAR  
SE RITN. 30.242

FÖRESKRIFTER  
OM EJ ANNAT ANGES GÄLLER PÅ DENNA  
RITN. FÖLJANDE LITT:  
INNERDÖRR = K721-61  
INNERVÄGG = R3  
DÅ ENDAST REGELDIMENSION ANGES  
GÄLLER SKIVBEKLÄDNAD 4, ENL. RITN. 32.201

HÄNVISNINGAR  
1 ANGER DET. 1, ENL. RITN. 32.201-  
.203  
INREDNING LITT. GF, S, SD, SU, TC, TR  
(+EV. LÖPNR.) SE BESKRIVNING, KOD Y9  
FIXTUR  
FÖRSTÄRKNINGSPLÅT,  
SE BESKRIVNING, KOD H1.16

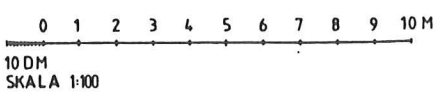

REVISYON	ÄNDR. RITN. NR	PN	94.12.05
REV	ANT	REVIDERINGS ÅRSER	SIGN. DATUM FÄRTST

**FortF** FORTIFIKATIONSFÖRVALTNINGEN

A4-ÖSTERSUND INFI

K 0096 303L SKOLBYGGNAD ATS

PLAN 1

RELATIONSRTNING

THURFJELL ARKITEKTKONTOR  
ÖSTERSUND AB

SKALA 1:100

K00966.303.87A.30.718