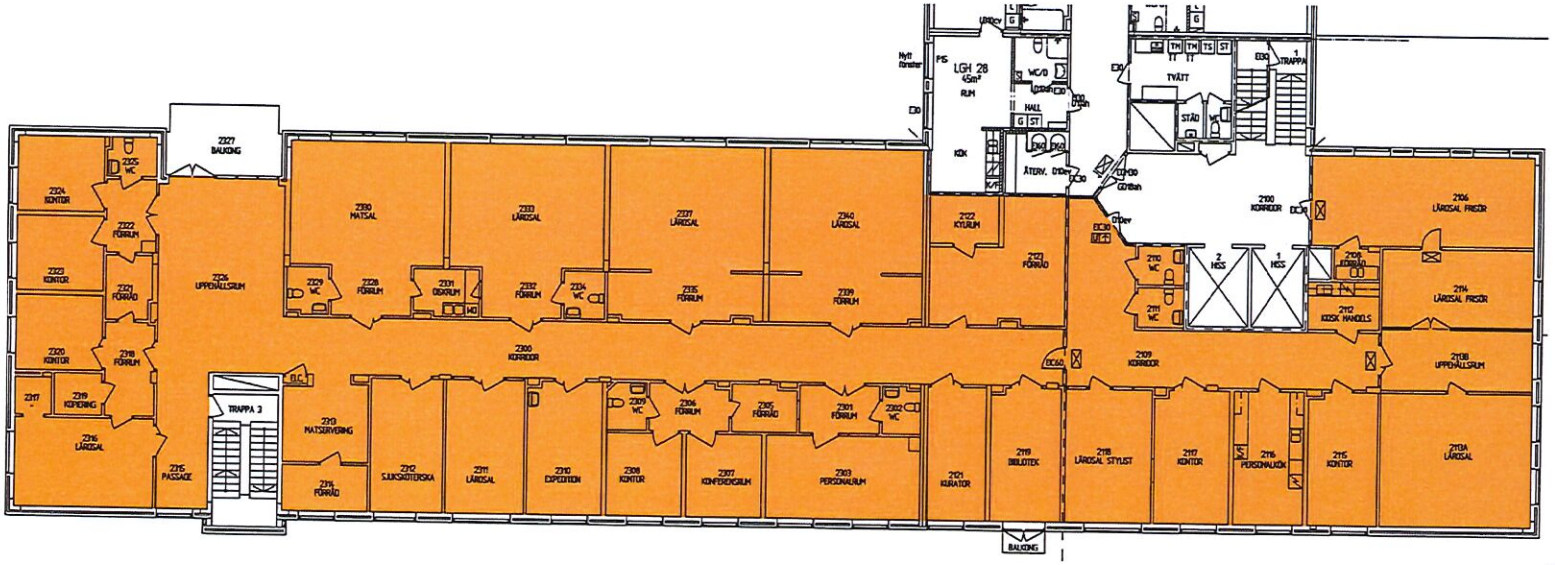

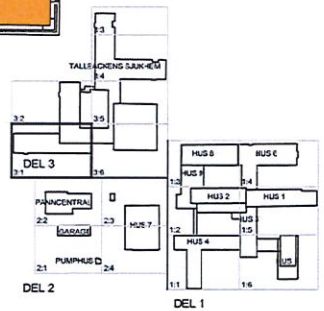

PLAN 3
DEL 3:1
SKALA 1:50

TOT 953 M2

PROJEKT
Kv Läkaren, Praktiska

BESKRIVNING
YTANALYS

PROJEKT NR.
144230

DATUM
2014.03.12

CONTEKTON
Arktekter Fyrstad AB