


# KUNGSLEDEN

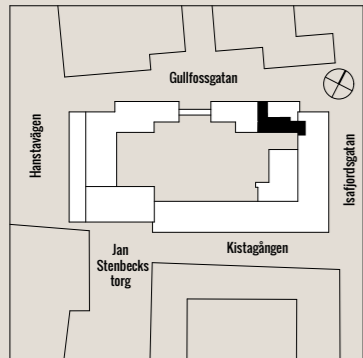

KISTAGÅNGEN 20 B

# PLAN 1



## 267,8 KVM

10 ARBETSPLATSER


NYCKELTAL 26,8 KVM/PERSON

1 MÖTE 12 P, 1 MÖTE 4 P

PENTRY, PAUS-/LUNCH-/SAMLING

LOUNGE, KOP/PRINT/MILJÖ

FÖRRÅD, 2 WC, RWC, STÄD

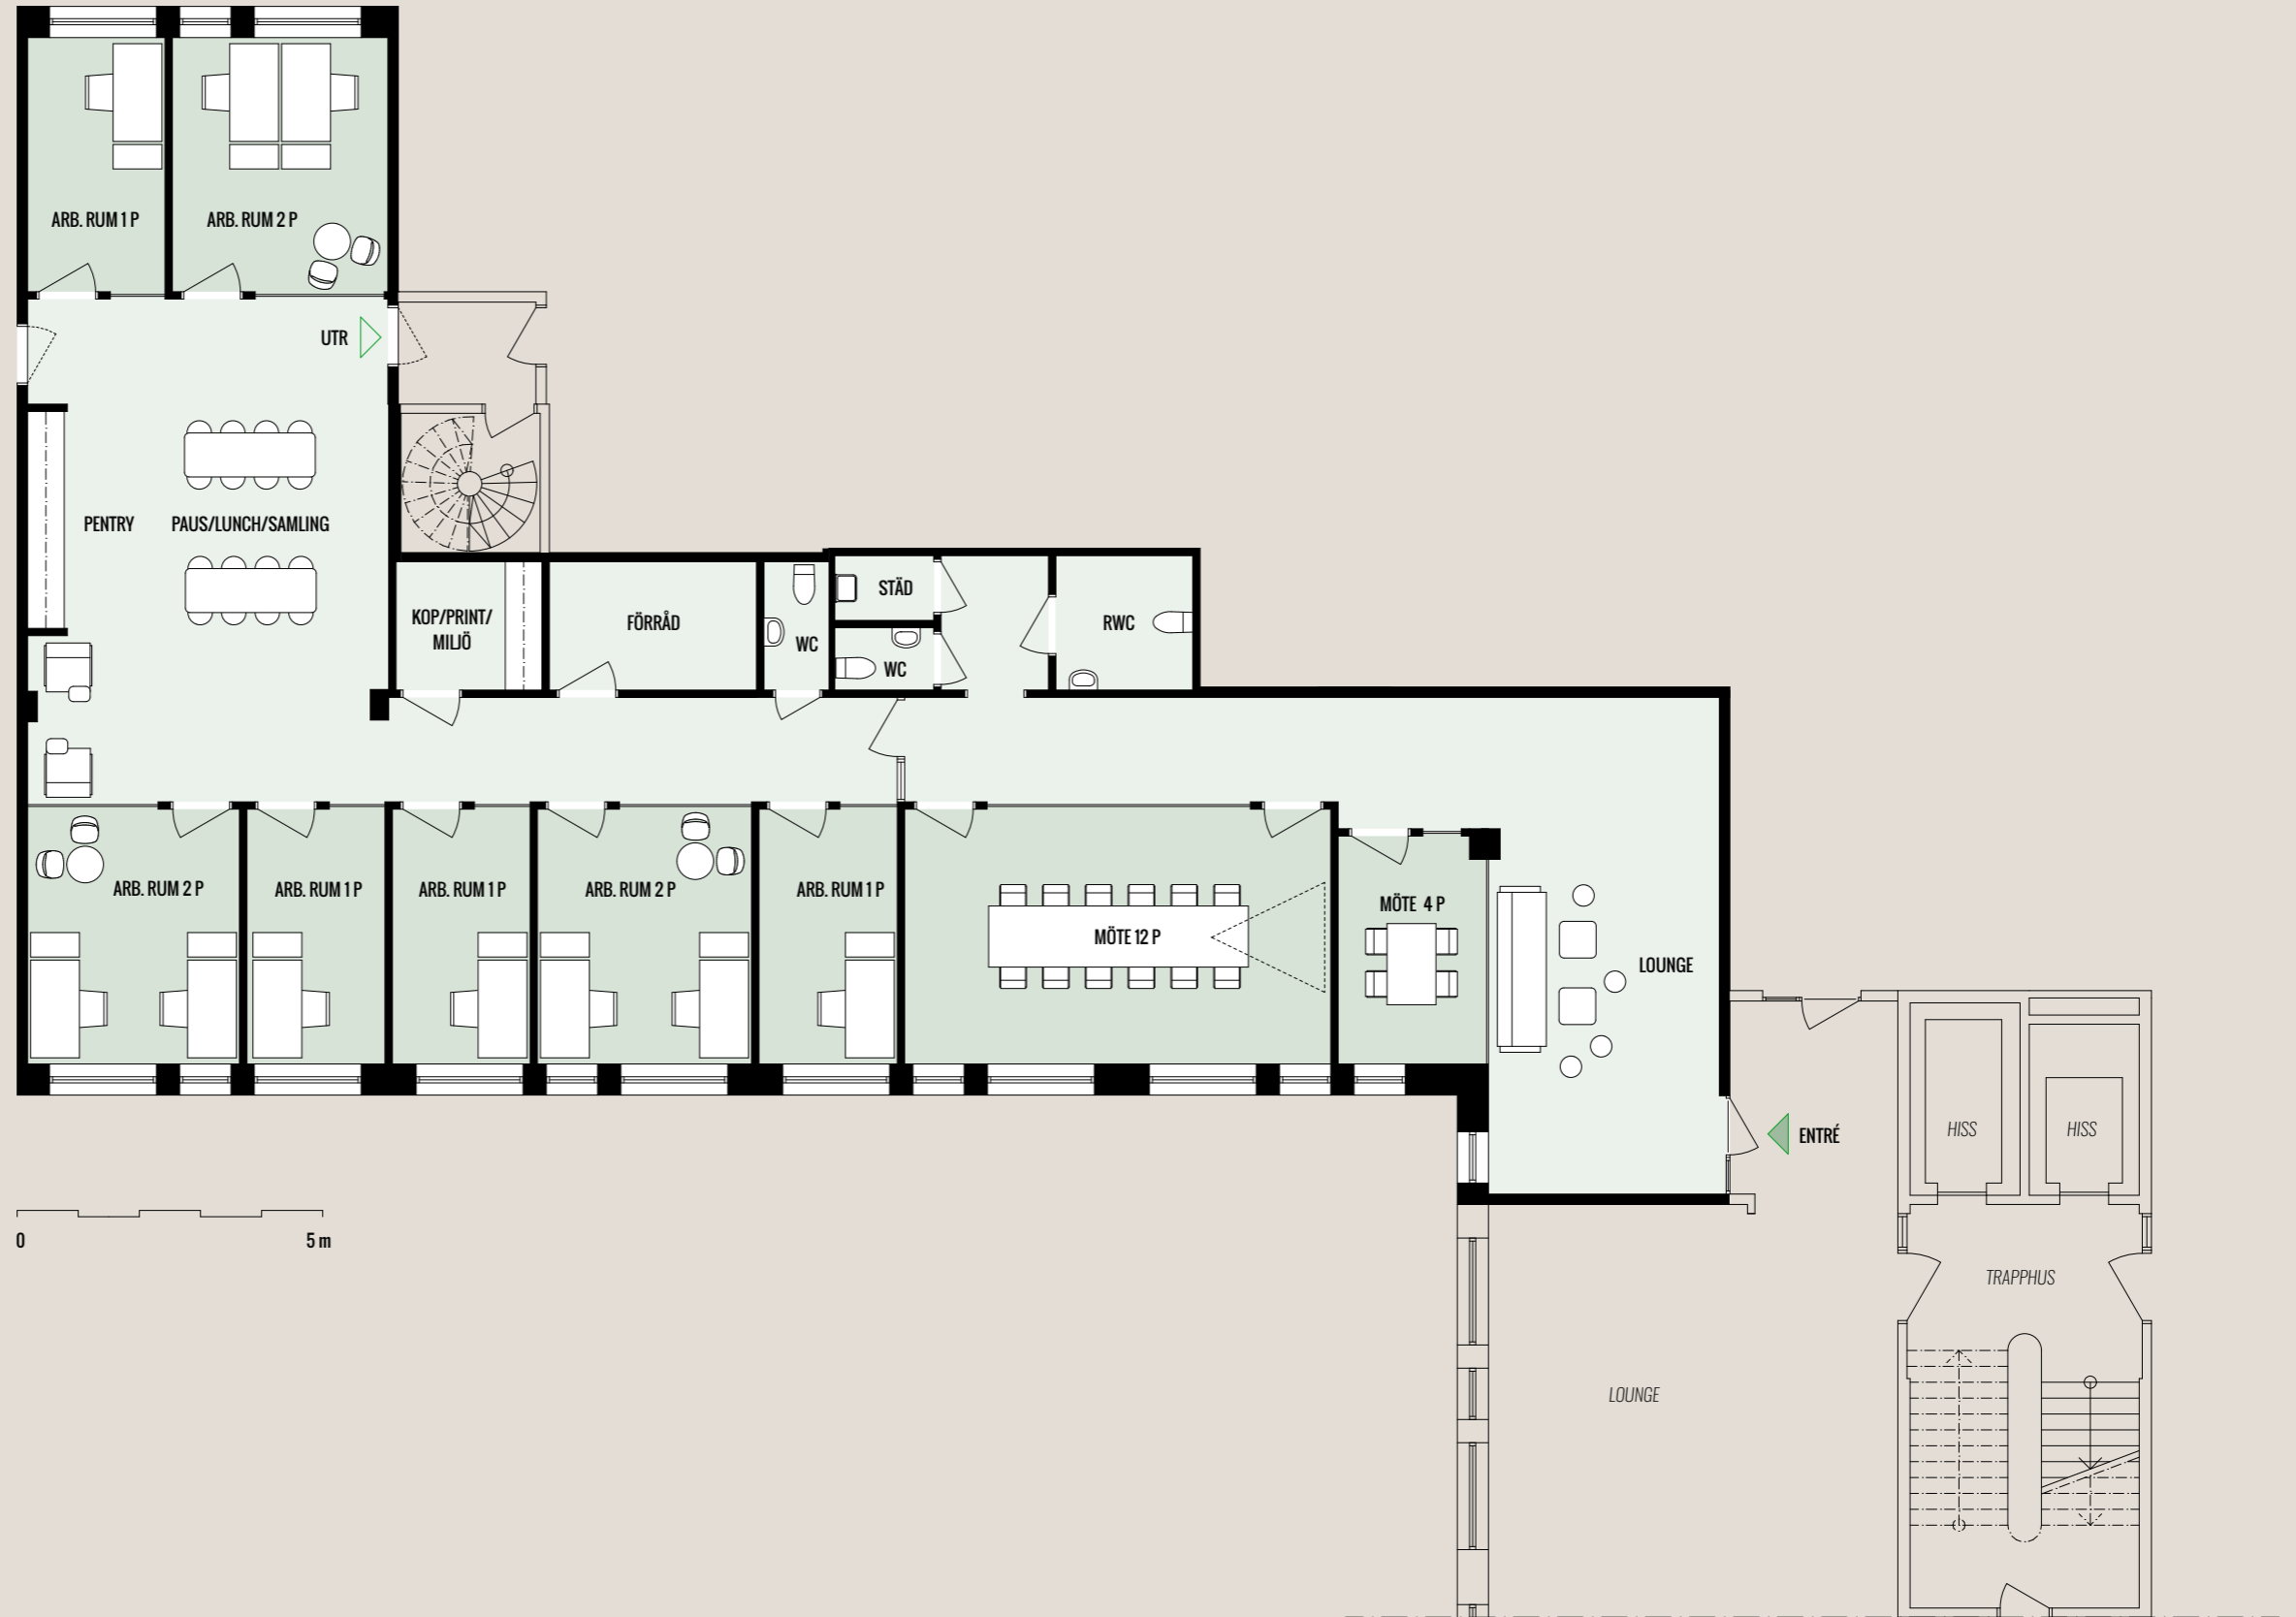

# De Ark

2020-01-28 möblerad planskiss