


KUNGSLEDEN

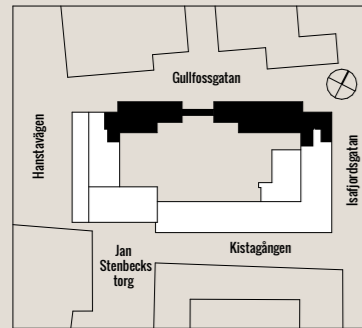

JAN STENBECKS TORG 17

PLAN 4



1618 KVM

176 ARBETSPLATSER

NYCKELTAL 9,2 KVM / PERSON


3 MÖTE 4 P, 7 MÖTE 6 P, 1 MÖTE 8 P,

1 MÖTE 12 P, 2 MÖTE 16 P, 11 TEL, 3 SAMTAL

LOUNGE, 2 KAFFESTATION

PENTRY, PAUS-/LUNCH-/SAMLING

8 WC, 2 RWC, 2 STÅD, 5 FÖRRÅD, 3 KOP/PRINT

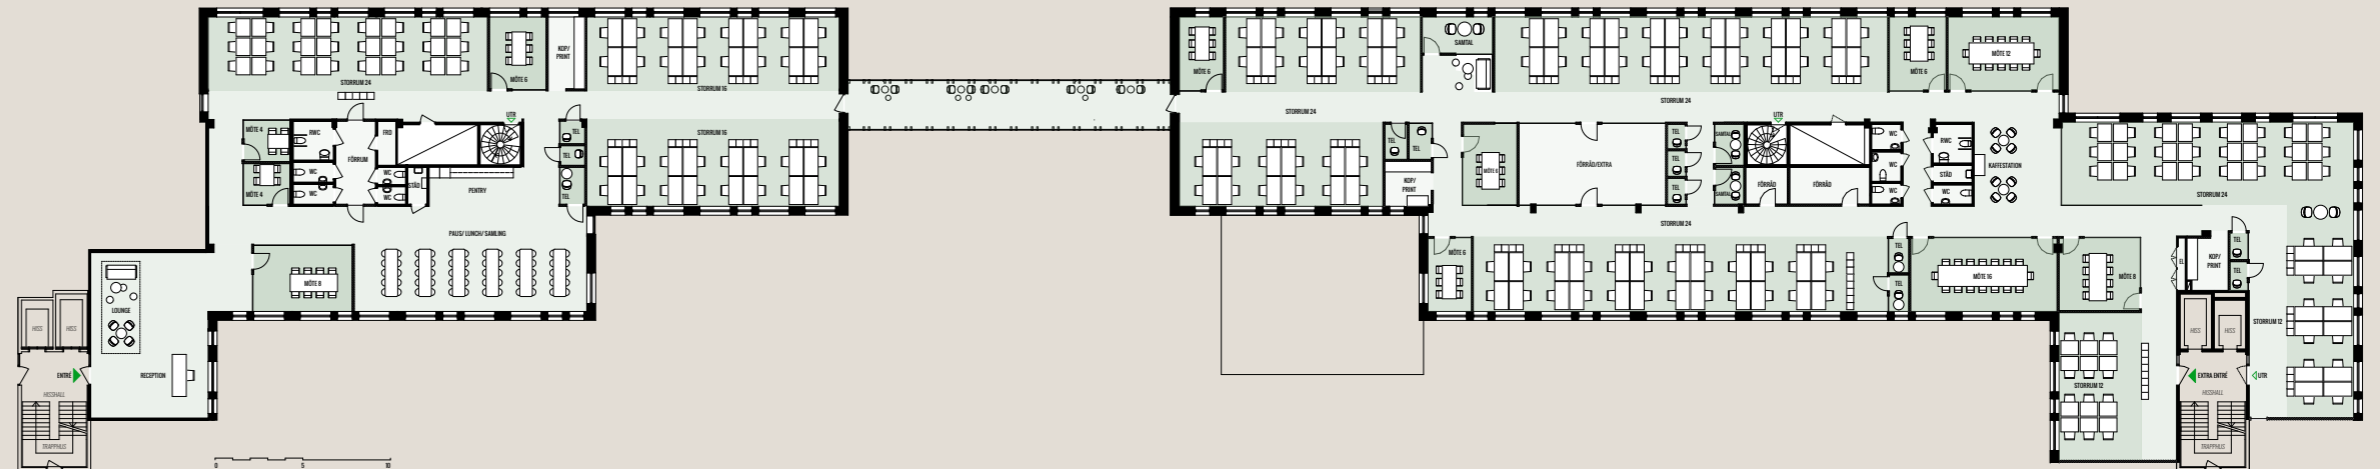

De Ark

2020-03-31 möblerad planskiss