



KUNGSLEDEN

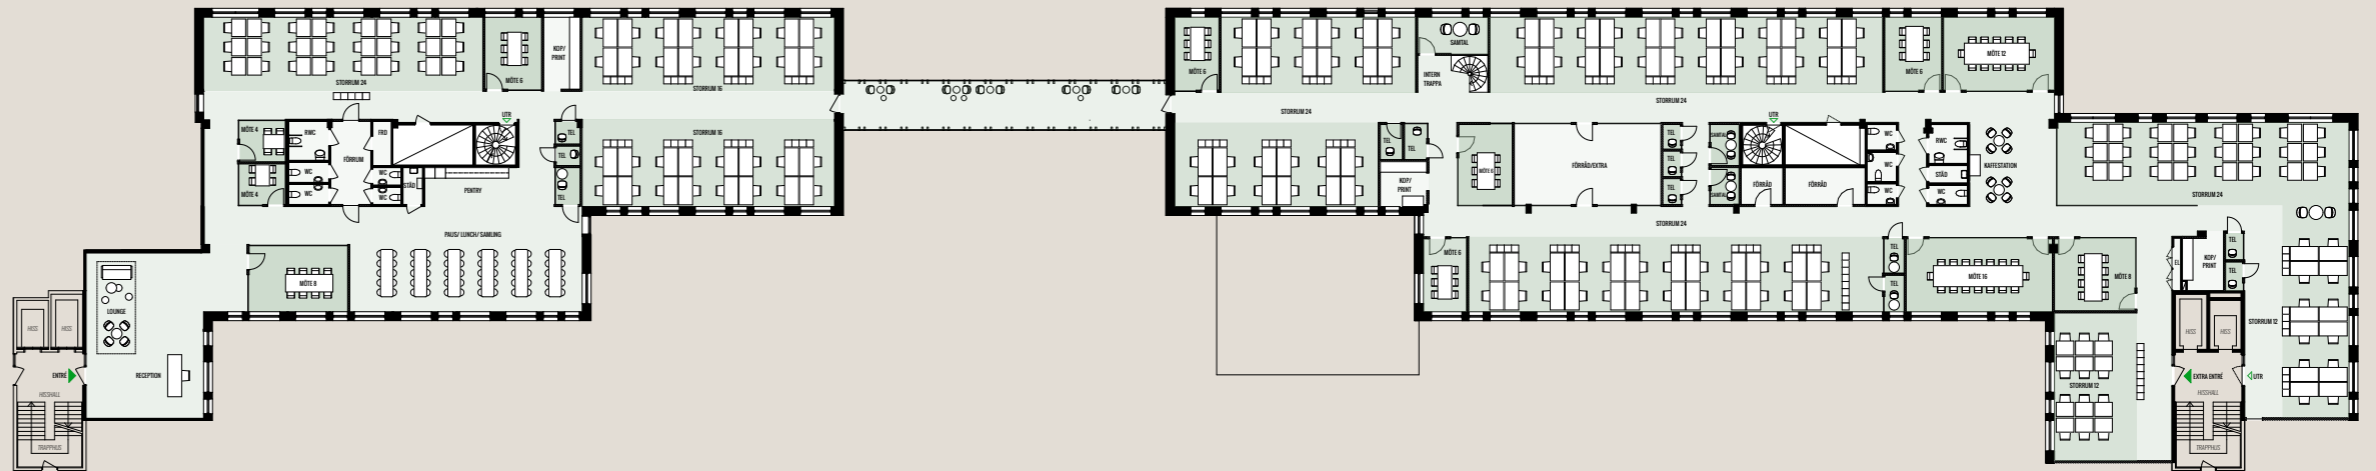

JAN STENBECKS TORG 17

PLAN 3+4

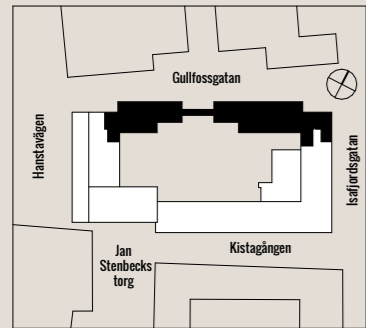

3226 KVM

320 ARBETSPLATSER

PLAN 4: 1618 KVM

176 ARBETSPLATSER

NYCKELTAL 9,2 KVM / PERSON

2 MÖTE 4 P, 5 MÖTE 6 P, 2 MÖTE 8 P,

1 MÖTE 12 P, 2 MÖTE 16 P, 12 TEL, 3 SAMTAL

LOUNGE, 2 KAFFESTATION

PENTRY, PAUS-/LUNCH-/SAMLING

8 WC, 2 RWC, 2 STÅD, 4 FÖRRÅD, 3 KOP/PRINT

PLAN 3: 1608 KVM

124 ARBETSPLATSER

NYCKELTAL 13 KVM / PERSON

14 MÖTE 6 P, 6 MÖTE 8 P, 1 MÖTE 10 P,

1 MÖTE 12 P, 2 MÖTE 16 P, 9 TEL, 3 SAMTAL

LOUNGE, 3 KAFFESTATION

8 WC, 2 RWC, 3 STÅD, 3 FÖRRÅD, 2 KOP/PRINT, 3 EL

De Ark

2020-03-31 möblerad planskiss