
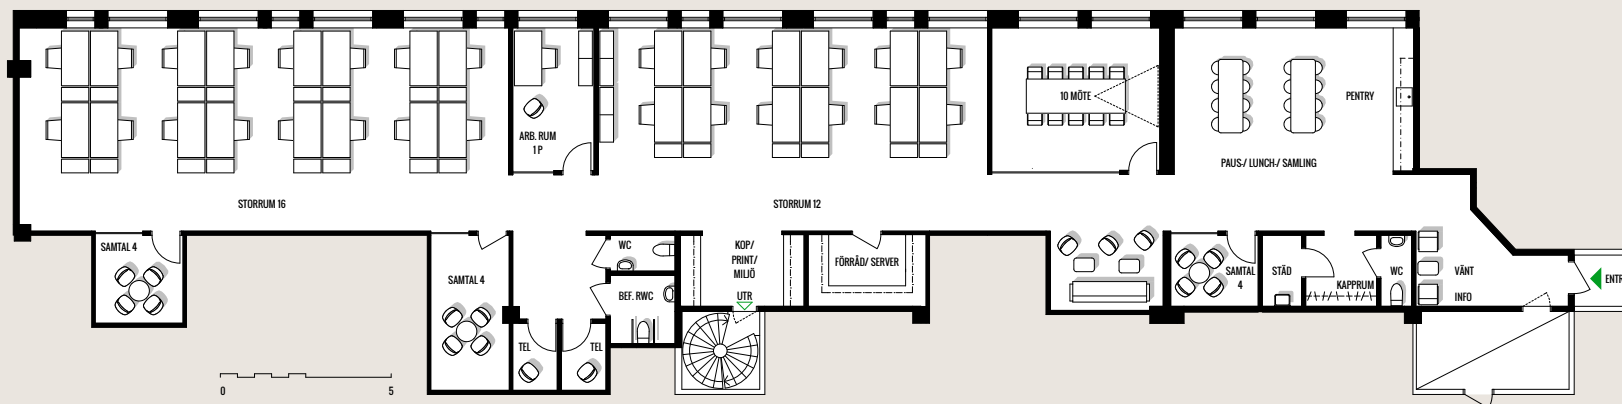


KUNGSLEDEN

KISTA **one**
KISTAGÅNGEN 22
PLAN 1

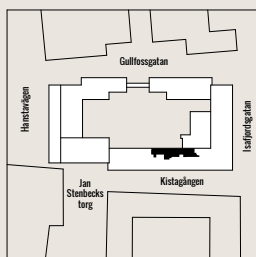

331 KVM

29 ARBETSPLATSER

NYCKELTAL 1 PERSON / 11,4 KVM

10 MÖTE, 4 SAMTAL 3, 2 TEL

VÄNT, LOUNGE SAMT INFO

PENTRY, PAUS-/ LUNCH-/ SAMLING

RWC, 2 WC, STÅD, 1 KAPPRUM

FÖRRÅD/SERVER, KOP/ PRINT/ MILJÖ

gws arkitekter