


KUNGSLEDEN

KISTA **one**

JAN STENBECKSTORG 17

PLAN 2

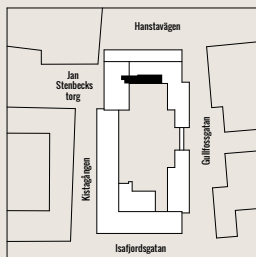

260 KVM

18 ARBETSPLATSER

NYCKELTAL 1 PERSON / 14,4 KVM

6 MÖTE, 10 MÖTE, 4 SAMTAL 2


PENTRY, PAUS-/ LUNCH-/ SAMLING

RWC, WC, 1 KAPPRUM

INFO/ FÖRRÅD/SERVER

KOP/ PRINT/ MILJÖ

TELEFONRUM, KK/ EL

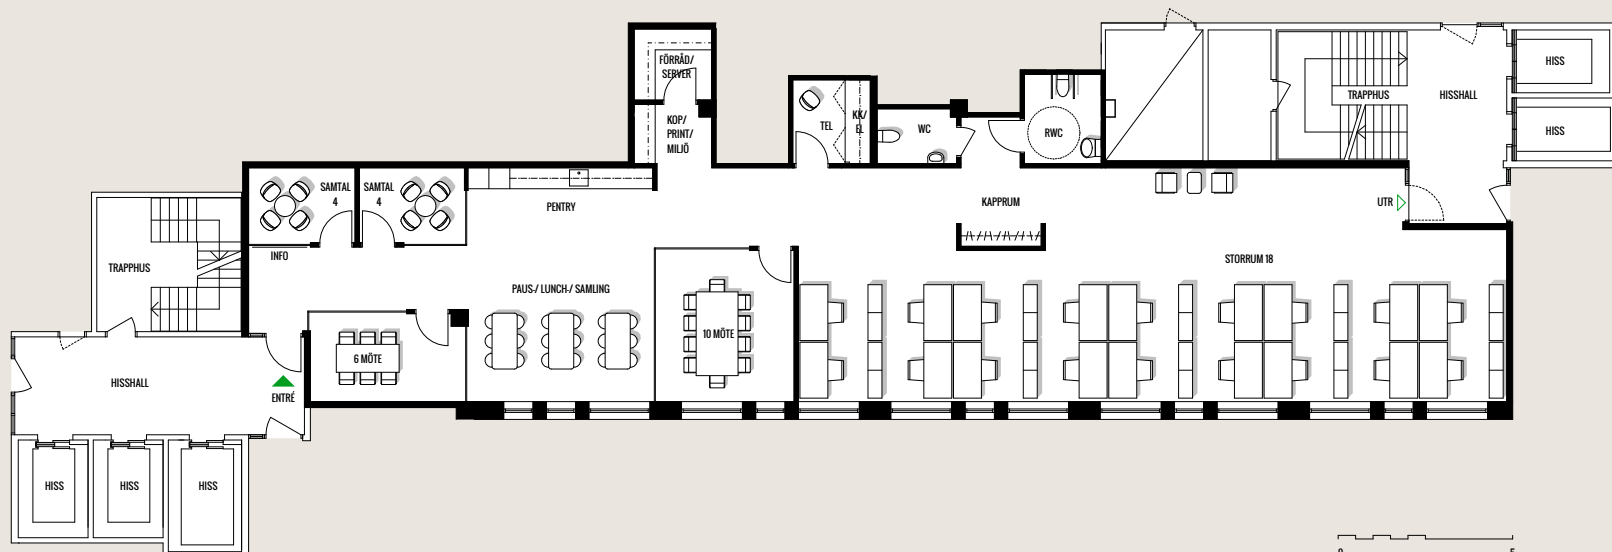

gws arkitekter