


# KUNGSLEDEN

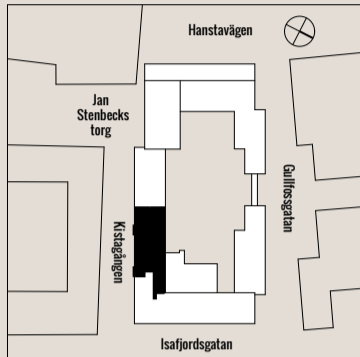

KISTAGÅNGEN 20 B

# PLAN 4



# 746 KVM

**44 ARBETSPLATSER**

NYCKELTAL 17 KVM / PERSON

1 MÖTE 4 P, 4 MÖTE 6 P, 1 MÖTE 8 P,

1 MÖTE 10 P, 1 MÖTE 12 P


**TOUCHDOWN 16 P**

**5 FOKUS, 4 SAMTAL**

**LOUNGE, KAFFESTATION,**

**PENTRY, PAUS-/LUNCH-/SAMLING**

**4 WC, RWC, STÄD, FÖRRÅD, KOP/PRINT**

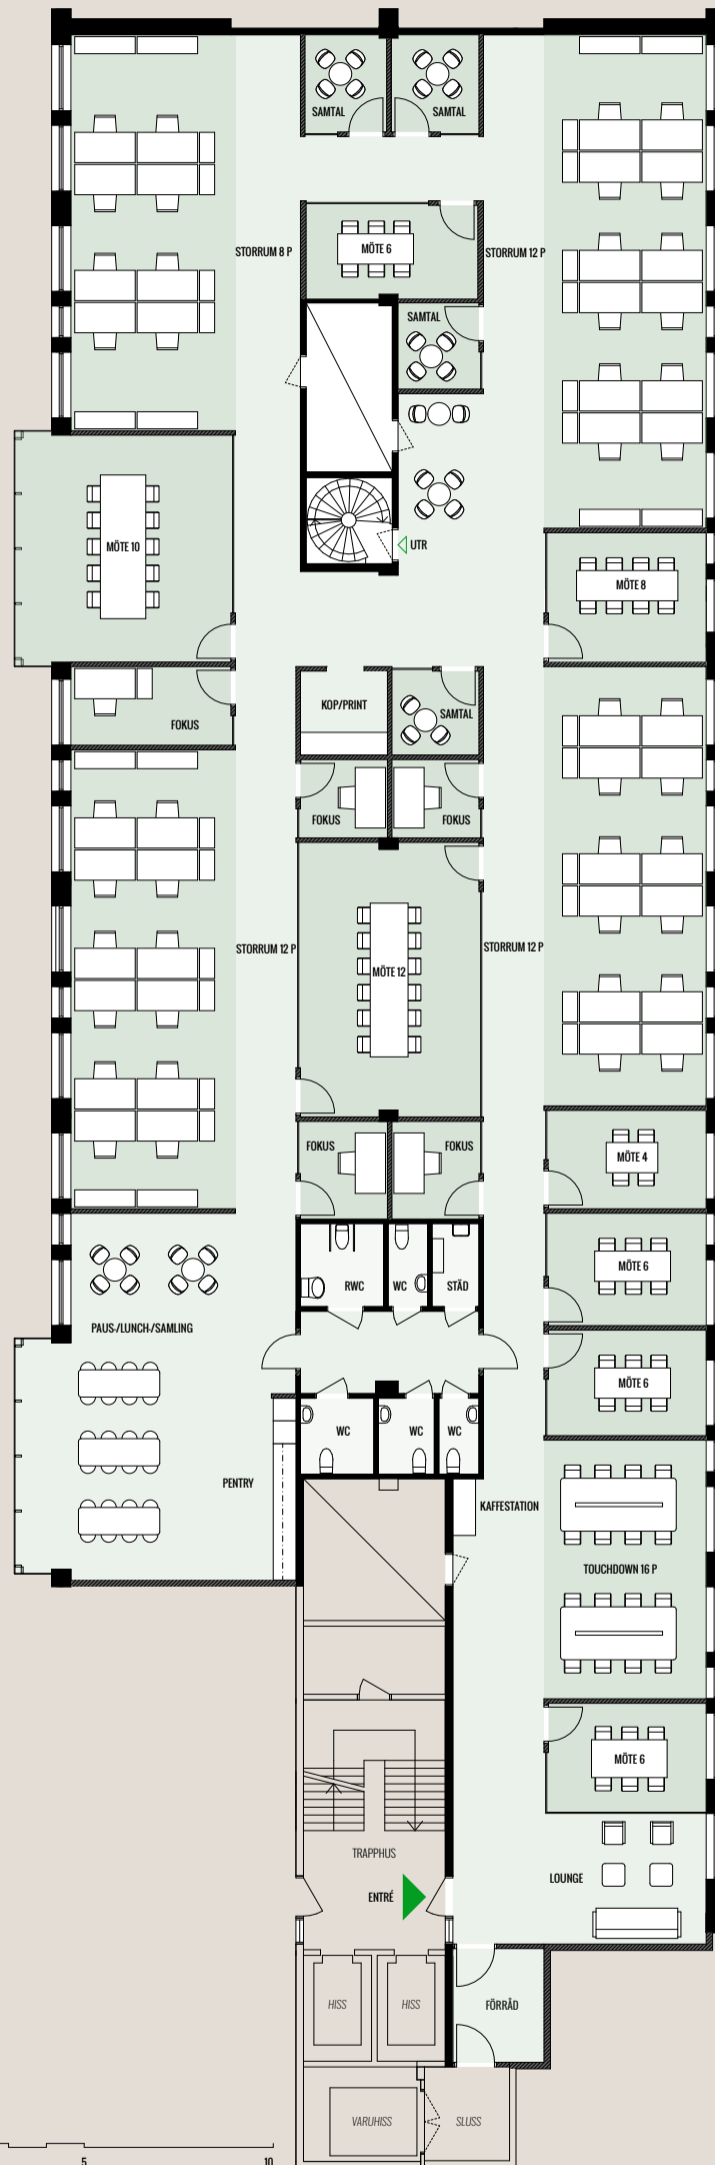

DRIV ARKITEKTUR

2019-10-09 möblerad planskiss