


KUNGSLEDEN

KISTA **one**

KISTAGÅNGEN 20 B

PLAN 3

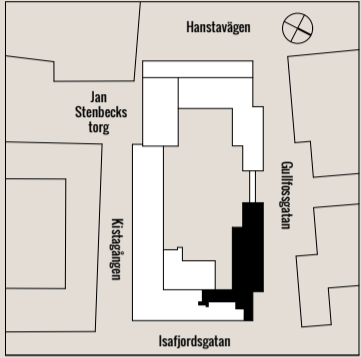

1007 KVM

76 ARBETSPLATSER

NYCKELTAL 13,3 KVM / PERSON


4 MÖTE 6 P, 2 MÖTE 8 P,

2 MÖTE 10 P, 1 MÖTE 18 P

HOT DESKS 12 P, 3 SAMTAL, 5 TEL

LOUNGE, PENTRY, PAUS-/LUNCH-/SAMLING

4 WC, RWC, STÅD, 2 FÖRRÅD, KOP/PRINT, 2 EL

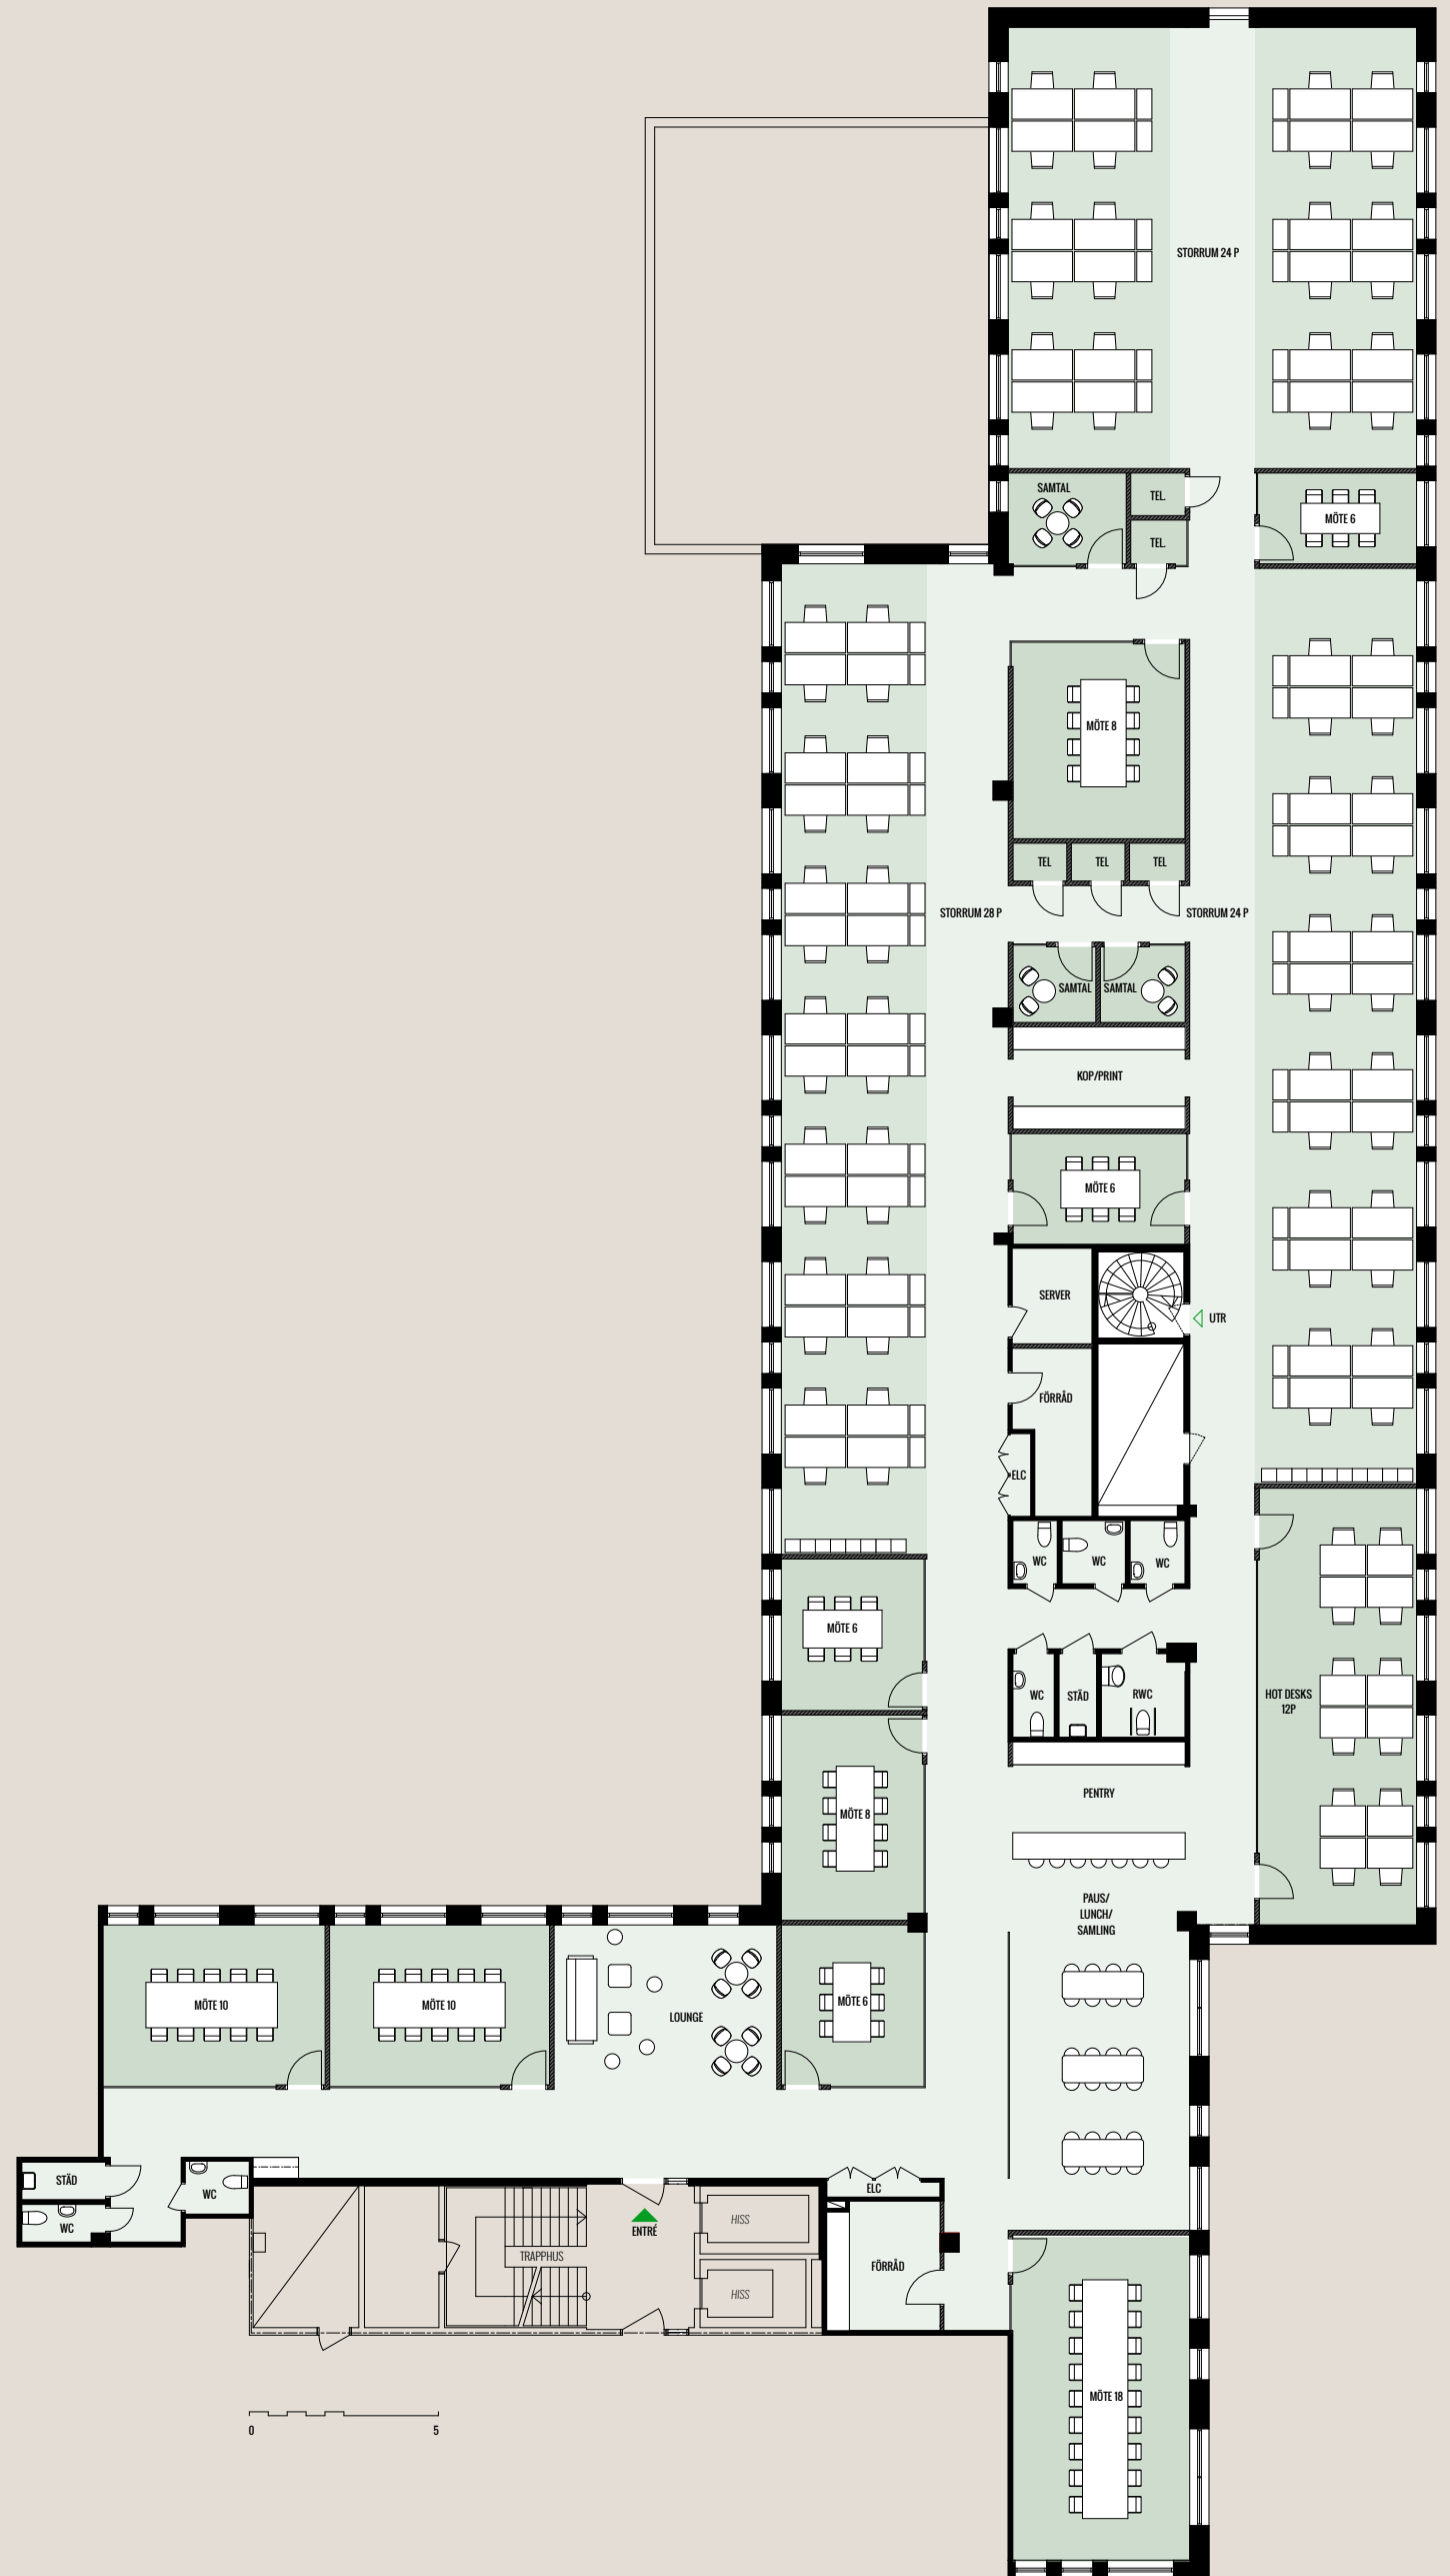

DRIV ARKITEKTUR

2019-10-09 möblerad planskiss