



KUNGSLEDEN

KISTA **one**  
KISTAGÅNGEN 20 B  
**PLAN 3**

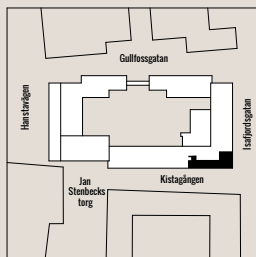

**320 KVM**

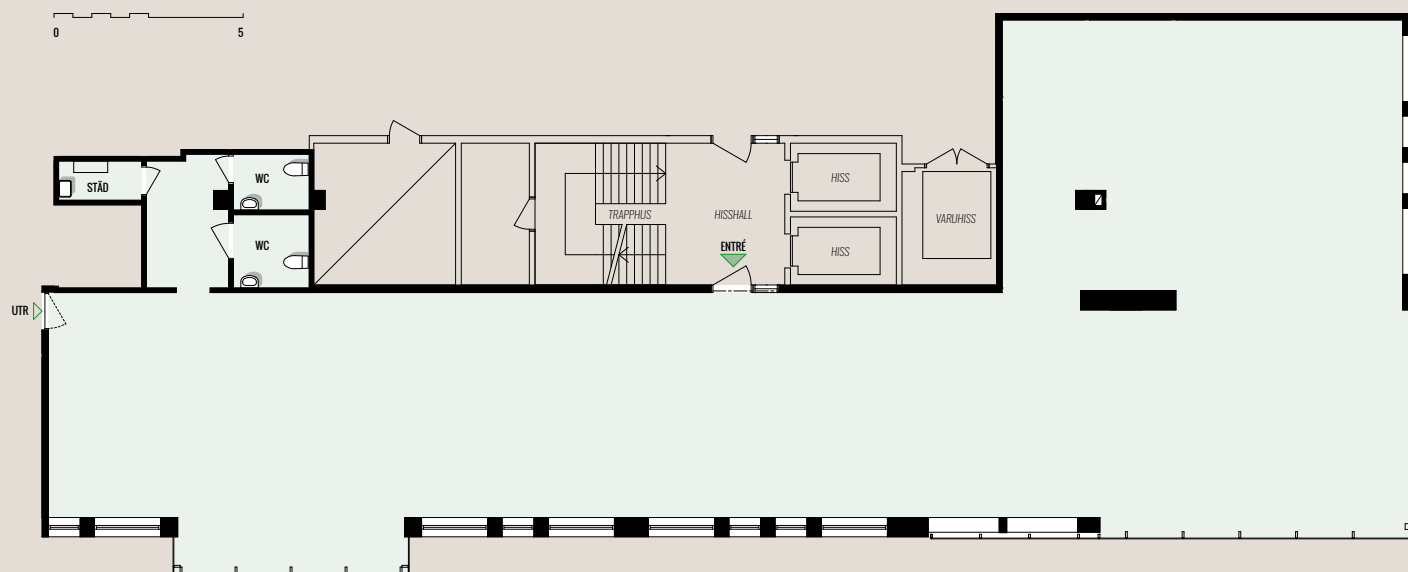

DRIV ARKITEKTUR